



**COMMUNE DE  
NANÇOIS-SUR-ORNAIN**  
(extension sur Tronville-en-Barrois)




**PROJET  
Section ZE**

Echelle 1/2000

Plan dessiné en mars 2023  
Thierry CARBIENER—Géomètre—Expert agréé Tél: 03 88 91 62 22  
41a Rue du Maréchal Joffre - 67700 SAVERNE  
Email : carbiener.t@orange.fr ; remembrement@carbiener.fr

PARCELLES SITUÉES SUR LA COMMUNE DE NANÇOIS-SUR-ORNAIN

ZE 502 - Cp. 80 427 pts.....	4a74ca
ZE 506 - Cp. 4180 140 pts.....	1a60ca
ZE 509 - Cp. 260 189 pts.....	2a66ca
ZE 515 - Cp. 5240 152 pts.....	1a83ca
ZE 517 - Cp. 1420 77 pts.....	3a09ca
ZE 518 - Cp. 180 512 pts.....	6a05ca
ZE 523 - Cp. 6220 196 pts.....	1a96ca
ZE 525 - Cp. 20 203 pts.....	10a17ca
ZE 532 - Cp. 840 310 pts.....	3a53ca
ZE 533 - Cp. 4200 174 pts.....	1a93ca
ZE 535 - Cp. 2540 51 pts.....	2a04ca
ZE 536 - Cp. 5520 295 pts.....	2a95ca
ZE 538 - Cp. 5960 309 pts.....	3a54ca
ZE 542 - Cp. 2500 105 pts.....	4a20ca
ZE 543 - Cp. 1080 649 pts.....	7a69ca
ZE 544 - Cp. 40-Ex. 0 1 pts.....	0a12ca
ZE 545 - Cp. 3840 210 pts.....	8a40ca
ZE 546 - Cp. 3700 45 pts.....	1a41ca
ZE 551 - Cp. 4600 30 pts.....	0a33ca
ZE 554 - Cp. 1500 339 pts.....	3a84ca
ZE 555 - Cp. 1480 68 pts.....	0a70ca
ZE 556 - Cp. 170 410 pts.....	4a10ca
ZE 557 - Cp. 3040 351 pts.....	3a51ca
ZE 558 - Cp. 3020 238 pts.....	2a66ca
ZE 559 - Cp. 5560 225 pts.....	2a50ca
ZE 565 - Cp. 5880 42 pts.....	1a67ca
ZE 568 - Cp. 2660 752 pts.....	8a44ca
ZE 1001 - Cp. 40 393 pts.....	23a84ca
ZE 1002 - Cp. 40 225 pts.....	9a96ca
ZE 1003 - Cp. 40 342 pts.....	6a05ca
ZE 1004 - Cp. 40 302 pts.....	19a53ca
ZE 1005 - Cp. 40 337 pts.....	12a14ca
ZE 1006 - Cp. 40 153 pts.....	8a45ca
ZE 1007 - Cp. 40 130 pts.....	8a00ca
ZE 1008 - Cp. 40 95 pts.....	6a68ca
ZE 1501 - Cp. 40-Ex. 0 448 pts.....	35a00ca
ZE 1502 - Cp. 40-Ex. 0 1129 pts.....	79a88ca
ZE 1503 - Cp. 40 5176 pts.....	2ha39a57ca
ZE 1504 - Cp. 40 37 pts.....	2a65ca
ZE 1505 - Cp. 40-Ex. 0 22 pts.....	1a33ca
ZE 2002 - Cp. 10 346 pts.....	32a87ca

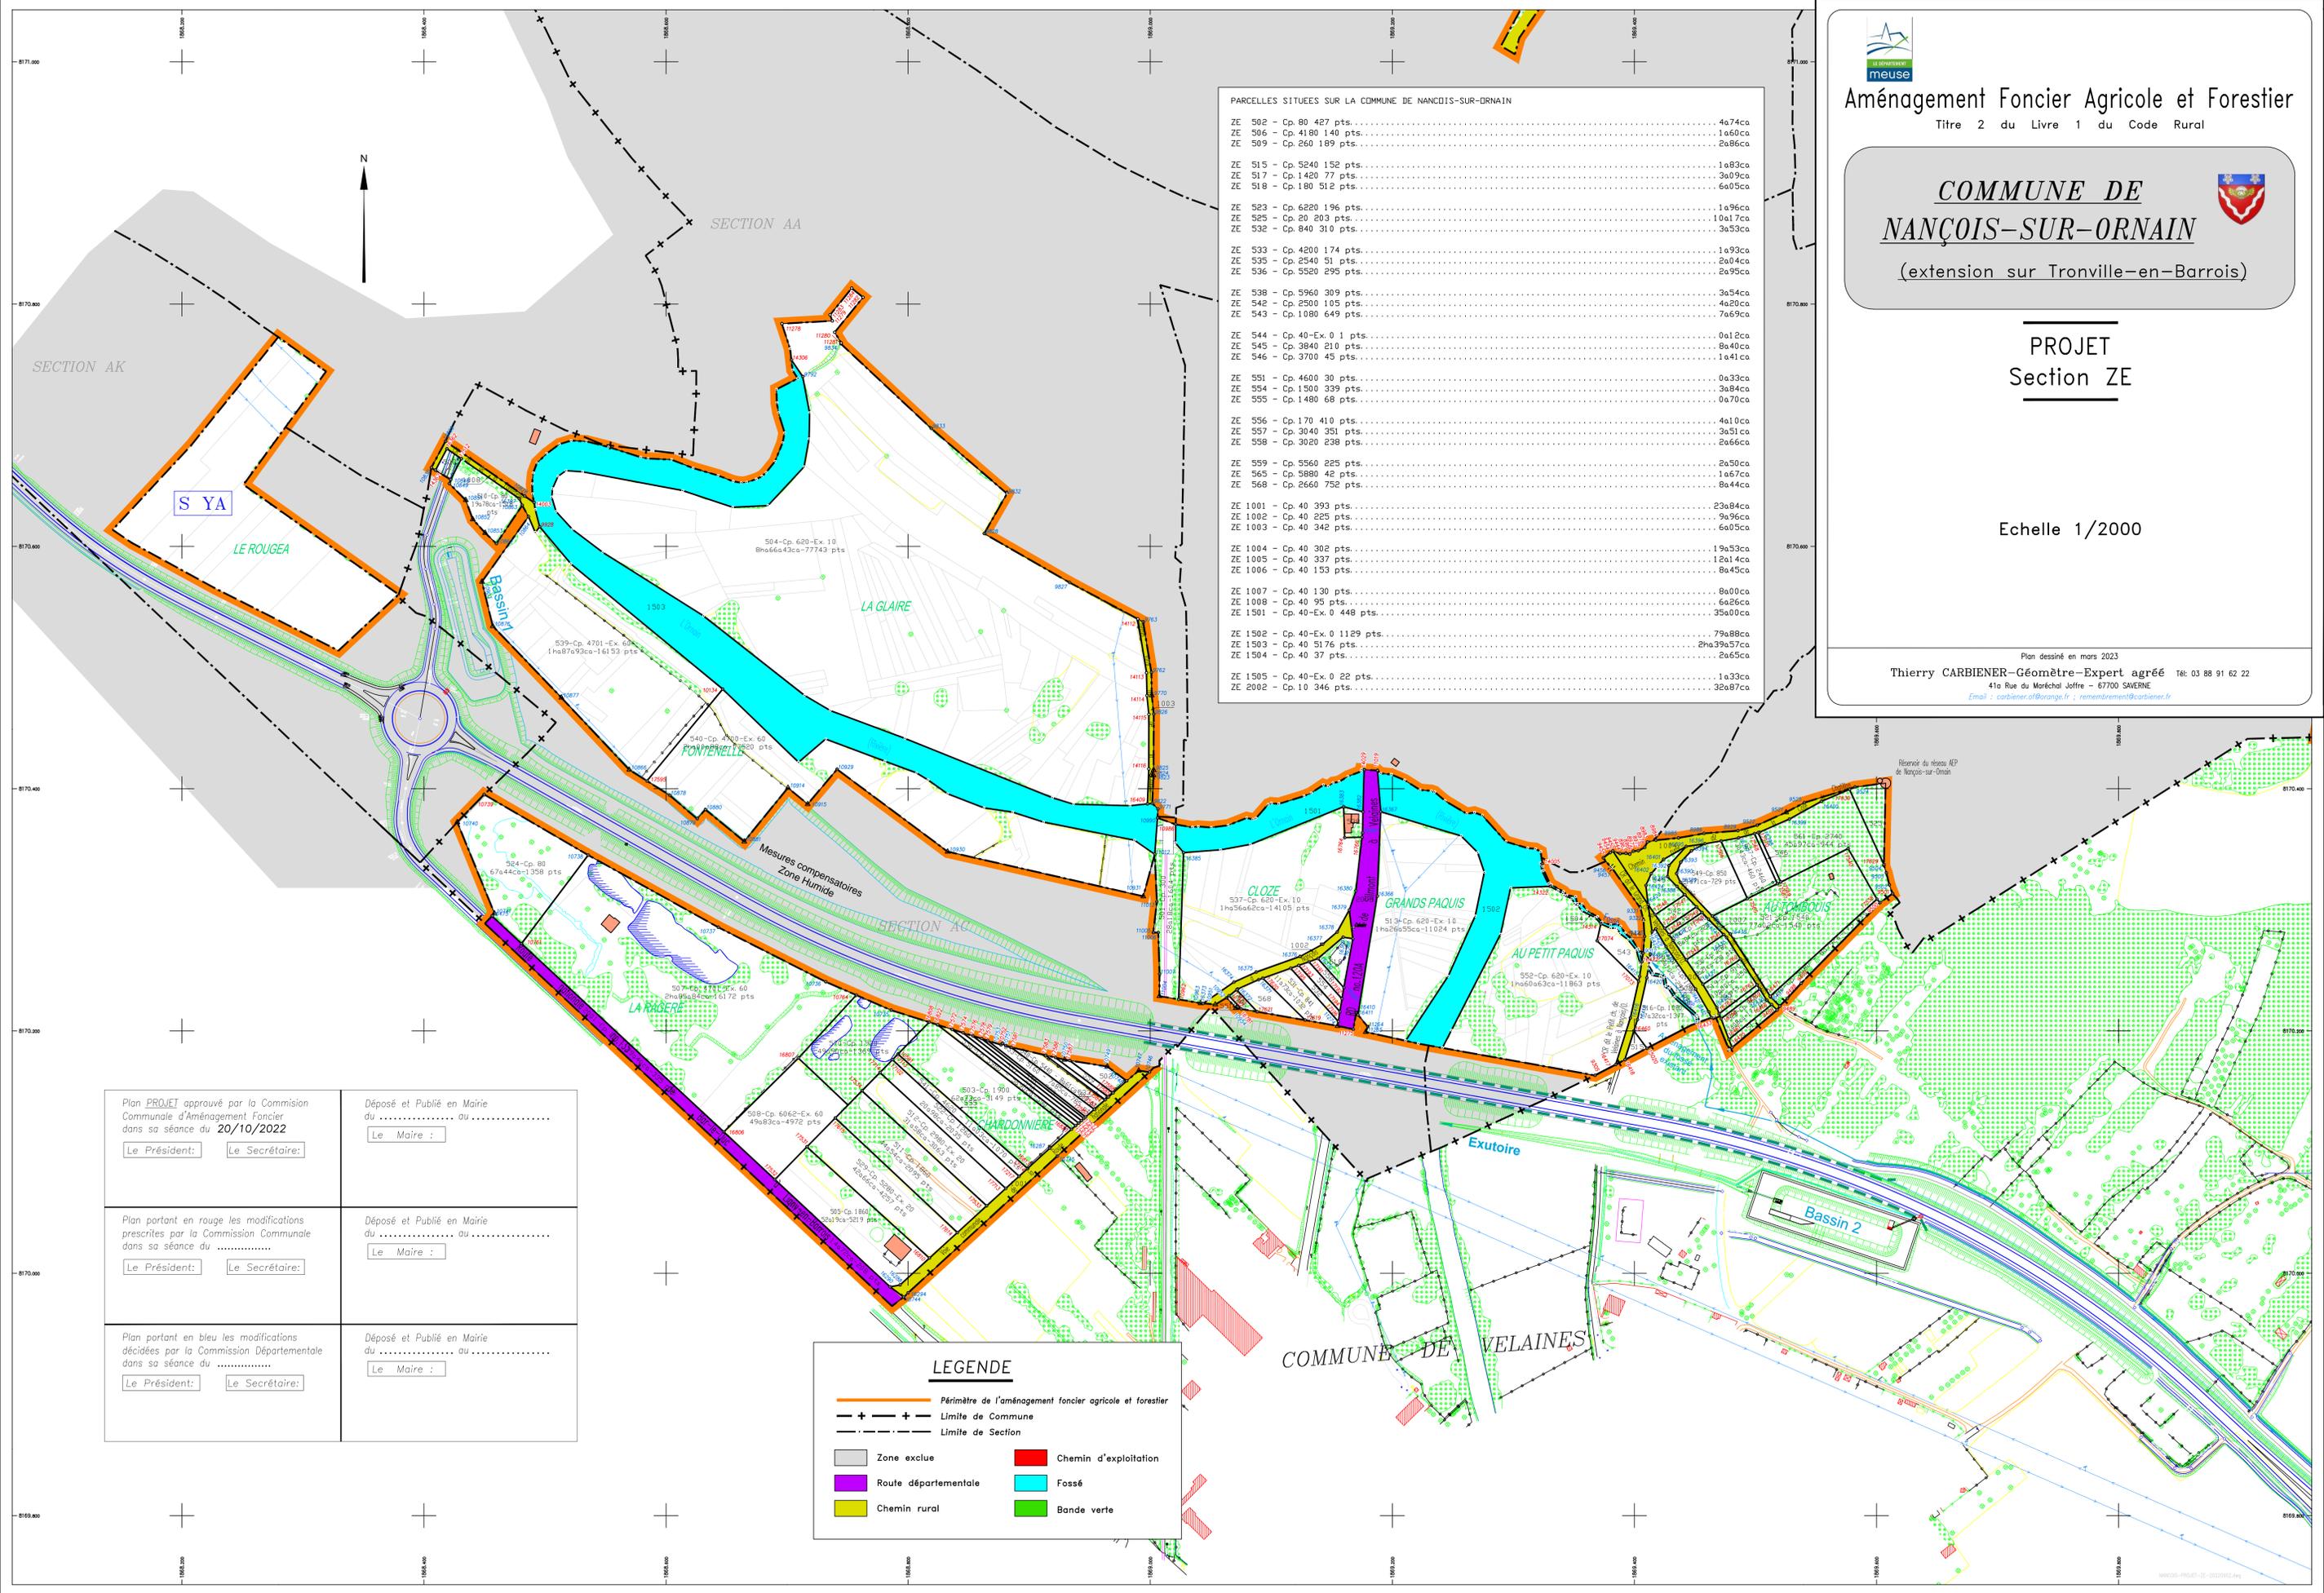

Plan <b>PROJET</b> approuvé par la Commission Communale d'Aménagement Foncier dans sa séance du <b>20/10/2022</b> Le Président:    Le Secrétaire:	Déposé et Publié en Mairie du ..... au ..... Le Maire :
Plan portant en rouge les modifications prescrites par la Commission Communale dans sa séance du .....	Déposé et Publié en Mairie du ..... au ..... Le Maire :
Plan portant en bleu les modifications décidées par la Commission Départementale dans sa séance du .....	Déposé et Publié en Mairie du ..... au ..... Le Maire :

**LEGENDE**

- Périmètre de l'aménagement foncier agricole et forestier
- Limite de Commune
- Limite de Section
- Zone exclue
- Chemin d'exploitation
- Route départementale
- Fossé
- Chemin rural
- Bande verte