



Aménagement Foncier Agricole et Forestier
Titre 2 du Livre 1 du Code Rural

**COMMUNE DE
NANÇOIS-SUR-ORNAIN**


(extension sur Tronville-en-Barrois)



**PROJET
Section ZI**

Echelle 1/2000

Plan dessiné en mars 2023
Thierry CARBIENER - Géomètre-Expert agréé
41a Rue du Maréchal Joffre - 67700 SAVERNE
Email : carbiener.a@orange.fr ; remembrement@carbiener.fr

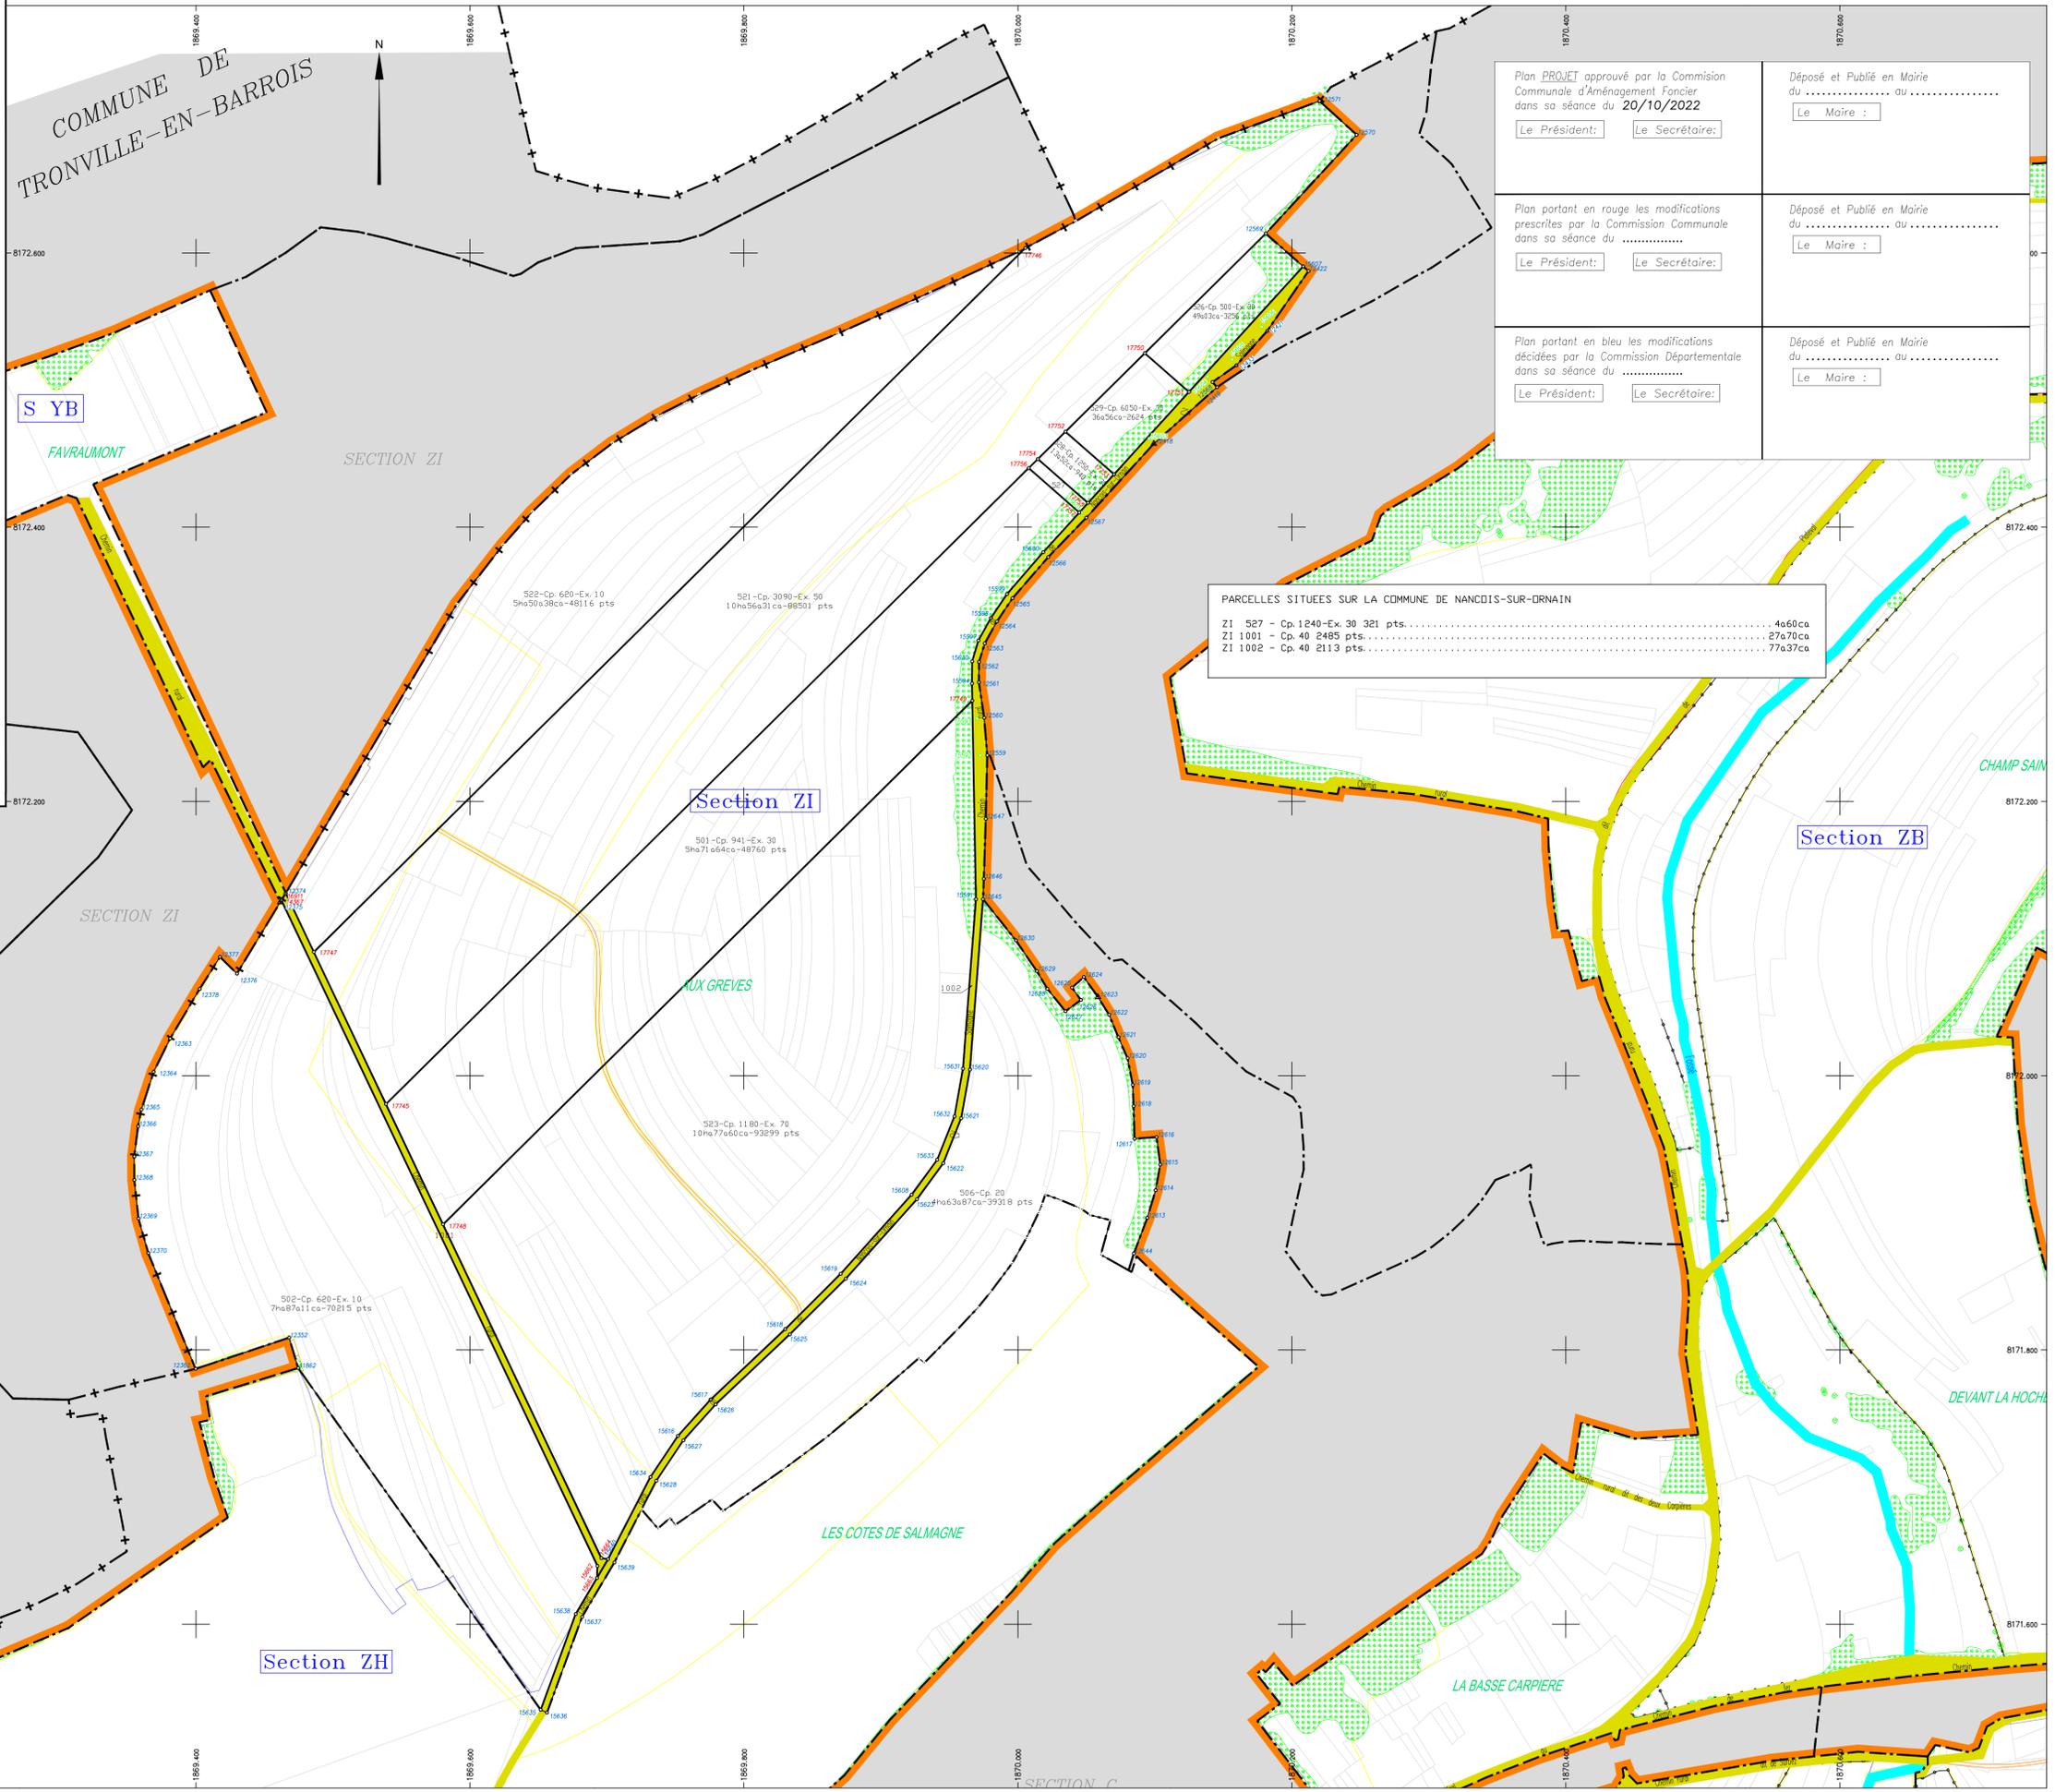

Plan PROJET approuvé par la Commission Communale d'Aménagement Foncier dans sa séance du 20/10/2022 Le Président : Le Secrétaire :	Déposé et Publié en Mairie du au Le Maire :
Plan portant en rouge les modifications prescrites par la Commission Communale dans sa séance du	Déposé et Publié en Mairie du au Le Maire :
Plan portant en bleu les modifications décidées par la Commission Départementale dans sa séance du	Déposé et Publié en Mairie du au Le Maire :

PARCELLES SITUÉES SUR LA COMMUNE DE NANÇOIS-SUR-ORNAIN

ZI 527 - Cp. 1240-Ex. 30 321 pts.....	4a60ca
ZI 1001 - Cp. 40 2485 pts.....	27a70ca
ZI 1002 - Cp. 40 2113 pts.....	77a37ca

LEGENDE

Périimètre de l'aménagement foncier agricole et forestier	Chemin d'exploitation
Limite de Commune	Fossé
Limite de Section	Chemin rural
Zone exclue	Bande verte
Route départementale	