



Aménagement Foncier Agricole et Forestier
Titre 2 du Livre 1 du Code Rural

**COMMUNE DE
VELAINES**



(extension sur Ligny-en-Barrois
et Nançois-sur-Ornain)


**PROJET
Section ZH**

Echelle : 1/2000

Plan dessiné en mars 2023
Thierry CARBIENER - Géomètre-Expert agréé Tél: 03 88 91 62 22
41a Rue du Maréchal Joffre - 57700 SAËBRE
Email : carbiener@orange.fr ; aménagement@carbiener.fr

PARCELLES SITUÉES SUR LA COMMUNE DE VELAINES	
ZH 505 - Cp. 5681-Ex. 0 216 pts.....	4a80ca
ZH 508 - Cp. 5681-Ex. 0 248 pts.....	4a29ca
ZH 1001 - Cp. 21 182 pts.....	12a34ca
ZH 1002 - Cp. 21 322 pts.....	23a98ca

LEGENDE	
	Périmètre de l'aménagement foncier agricole et forestier
	Limite de Commune
	Limite de Section
	Zone exclue
	Chemin d'exploitation
	Route départementale
	Fossé
	Chemin rural
	Bande verte

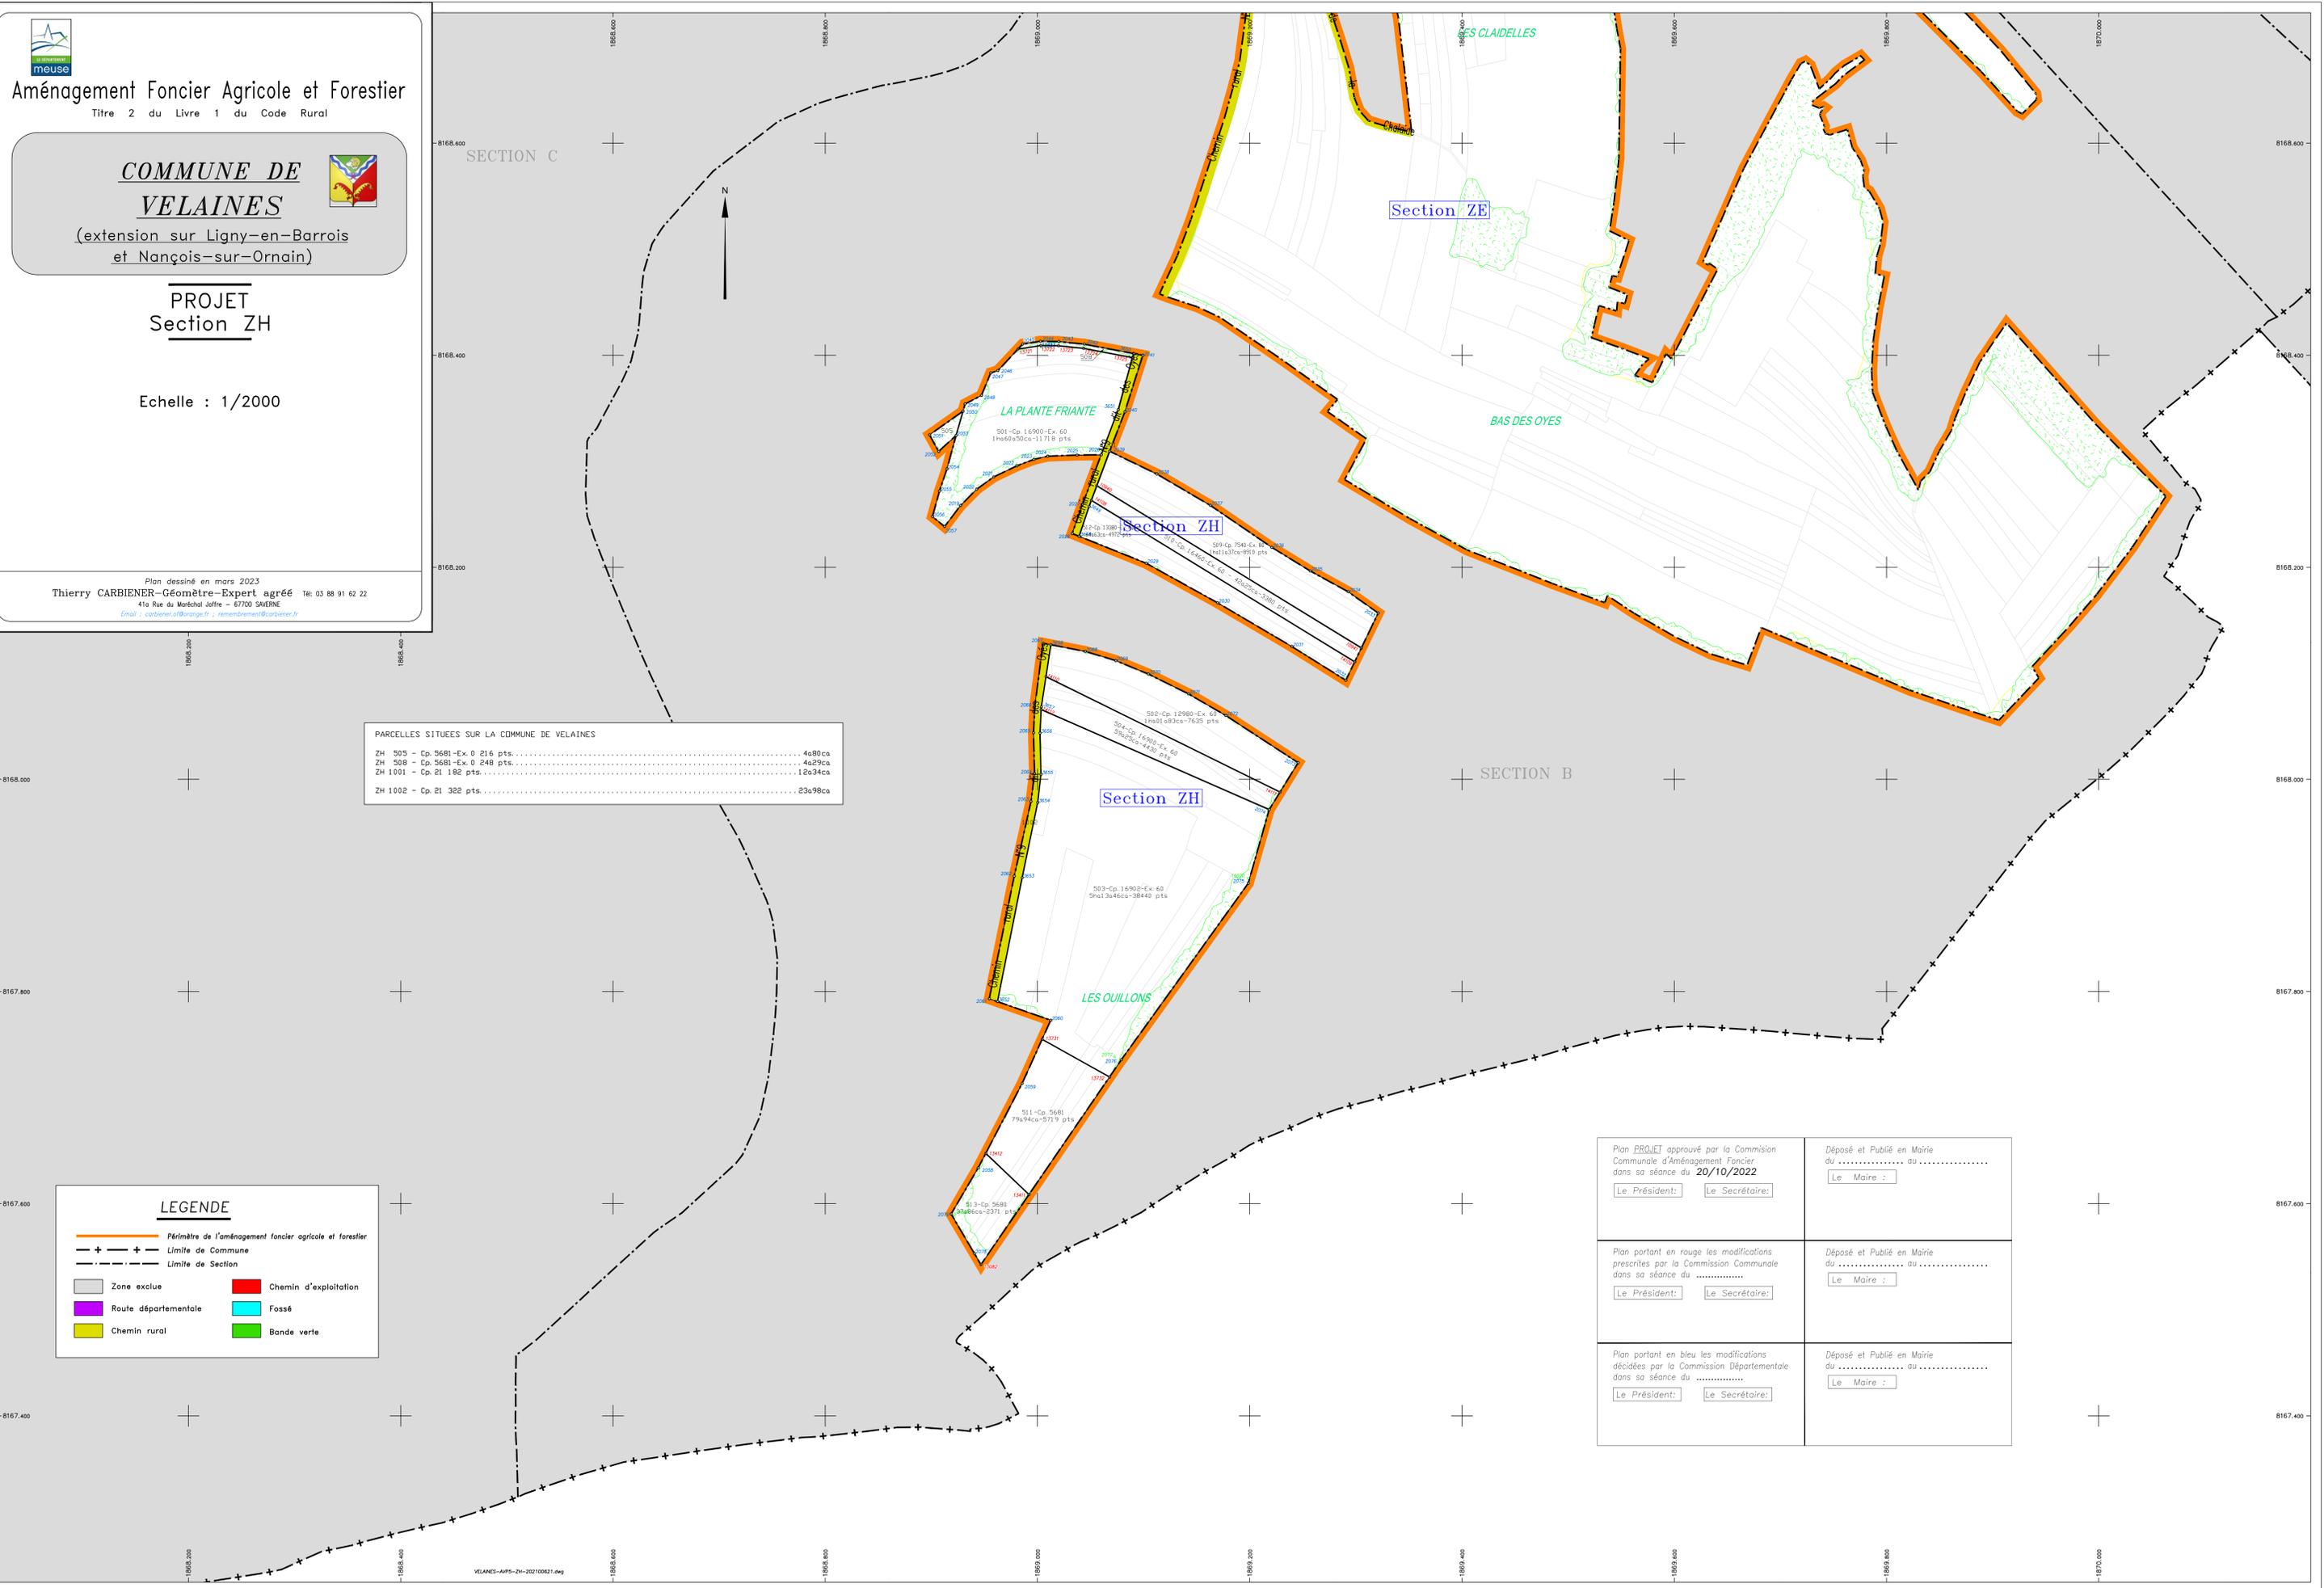

Plan PROJET approuvé par la Commission Communale d'Aménagement Foncier dans sa séance du 20/10/2022 Le Président: <input type="text"/> Le Secrétaire: <input type="text"/>	Déposé et Publié en Mairie du au Le Maire: <input type="text"/>
Plan portant en rouge les modifications prescrites par la Commission Communale dans sa séance du	Déposé et Publié en Mairie du au Le Maire: <input type="text"/>
Plan portant en bleu les modifications décidées par la Commission Départementale dans sa séance du	Déposé et Publié en Mairie du au Le Maire: <input type="text"/>