



Aménagement Foncier Agricole et Forestier
Titre 2 du Livre 1 du Code Rural

**COMMUNE DE
VELAINES**

(extension sur Ligny-en-Barrois
et Nançois-sur-Ornain)




**PROJET
Section ZK**

Echelle : 1/1000

Plan dessiné en mars 2023
Thierry CARBIENET - Géomètre-Expert agréé Tél: 03 88 91 62 22
41a Rue du Maréchal Joffre - 57700 SARRÈRE
Email : carbienet@orange.fr ; aménagement@carbienet.fr
VELAINES-PROJET-B5-ZK-20220728.dwg

LEGENDE

- Périmétre de l'aménagement foncier agricole et forestier
- Limite de Commune
- Limite de Section
- Zone exclue
- Chemin d'exploitation
- Route départementale
- Fossé
- Chemin rural
- Bande verte

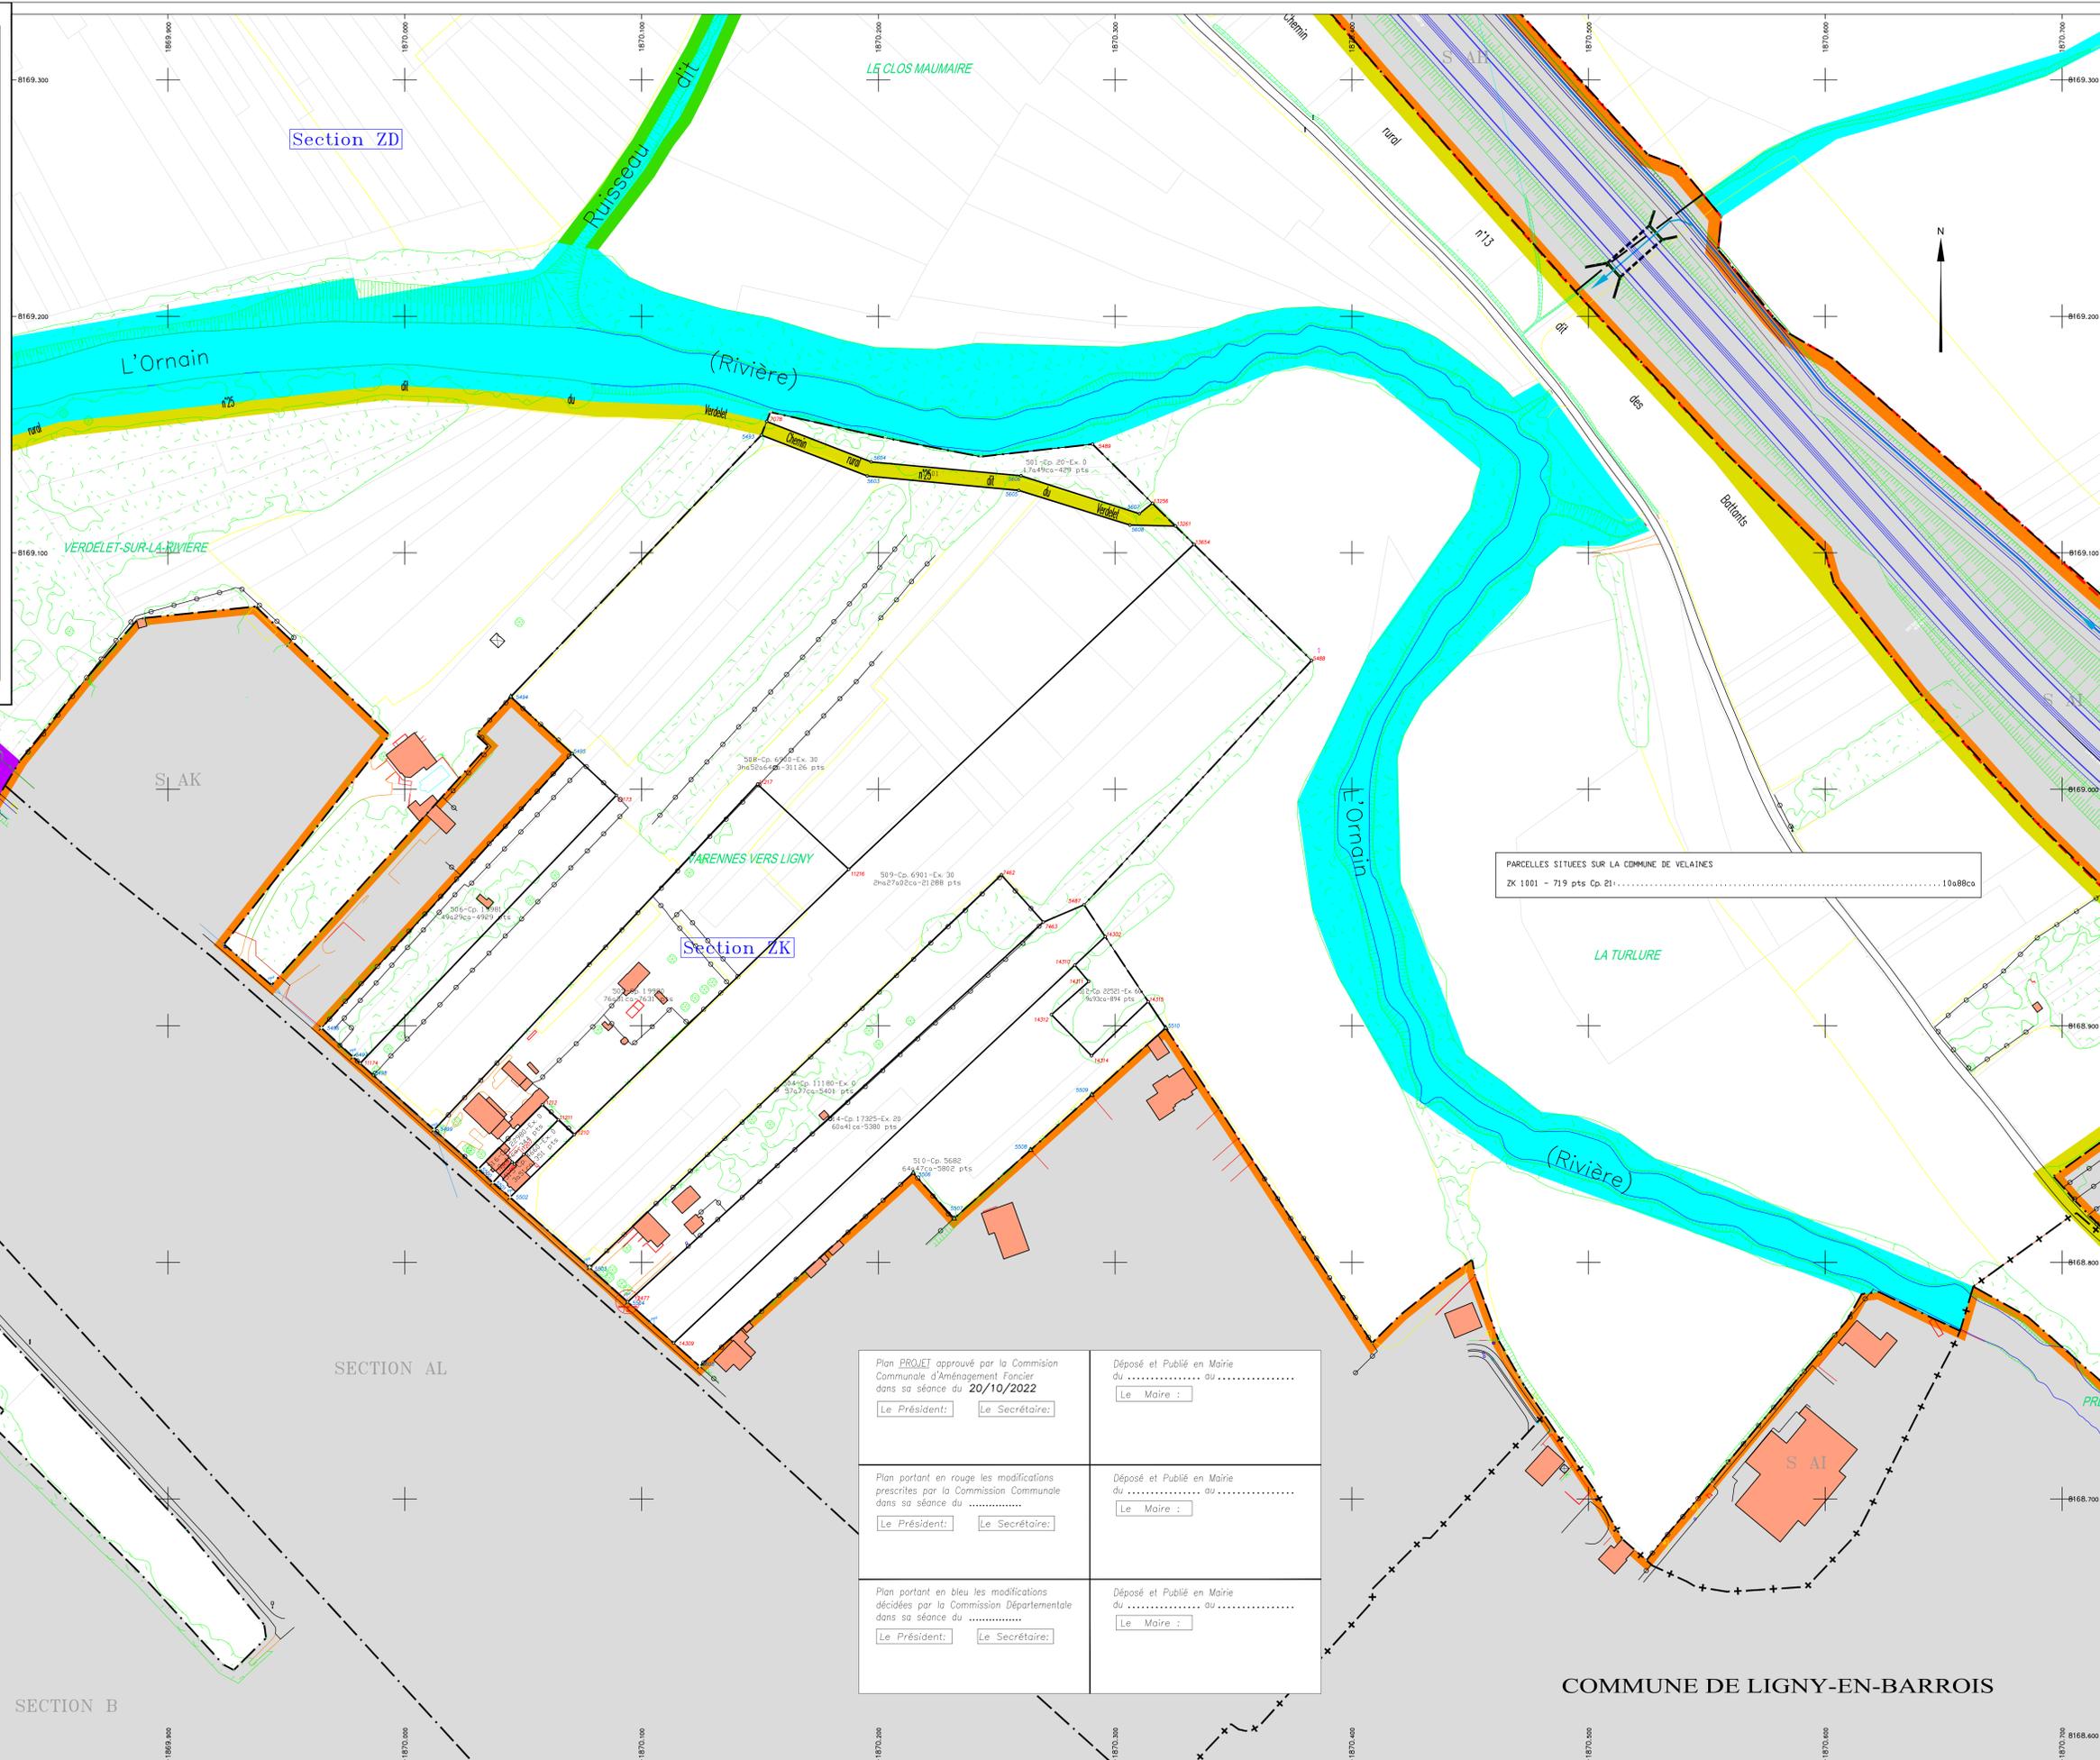

PARCELLES SITUÉES SUR LA COMMUNE DE VELAINES
ZK 1001 - 719 pts Cp. 21 10a88ca

Plan PROJET approuvé par la Commission Communale d'Aménagement Foncier dans sa séance du 20/10/2022 Le Président: _____ Le Secrétaire: _____	Déposé et Publié en Mairie du au Le Maire: _____
Plan portant en rouge les modifications prescrites par la Commission Communale dans sa séance du Le Président: _____ Le Secrétaire: _____	Déposé et Publié en Mairie du au Le Maire: _____
Plan portant en bleu les modifications décidées par la Commission Départementale dans sa séance du Le Président: _____ Le Secrétaire: _____	Déposé et Publié en Mairie du au Le Maire: _____

COMMUNE DE LIGNY-EN-BARROIS