



Aménagement Foncier Agricole et Forestier  
Titre 2 du Livre 1 du Code Rural

**COMMUNE DE  
NANÇOIS-SUR-ORNAIN**

(extension sur Tronville-en-Barrois)




**PROJET  
Section ZA**

Echelle 1/2000

Plan dessiné en Août 2022  
Thierry CARBIENER - Géomètre-Expert agréé  
41a Rue du Maréchal Joffre - 67700 SAVERNE  
Email : carbiener.o@orange.fr ; remembrement@carbiener.fr

**LEGENDE**

- Périimètre de l'aménagement foncier agricole et forestier
- + - + - Limite de Commune
- - - Limite de Section
- Zone exclue
- Chemin d'exploitation
- Route départementale
- Fossé
- Chemin rural
- Bande verte

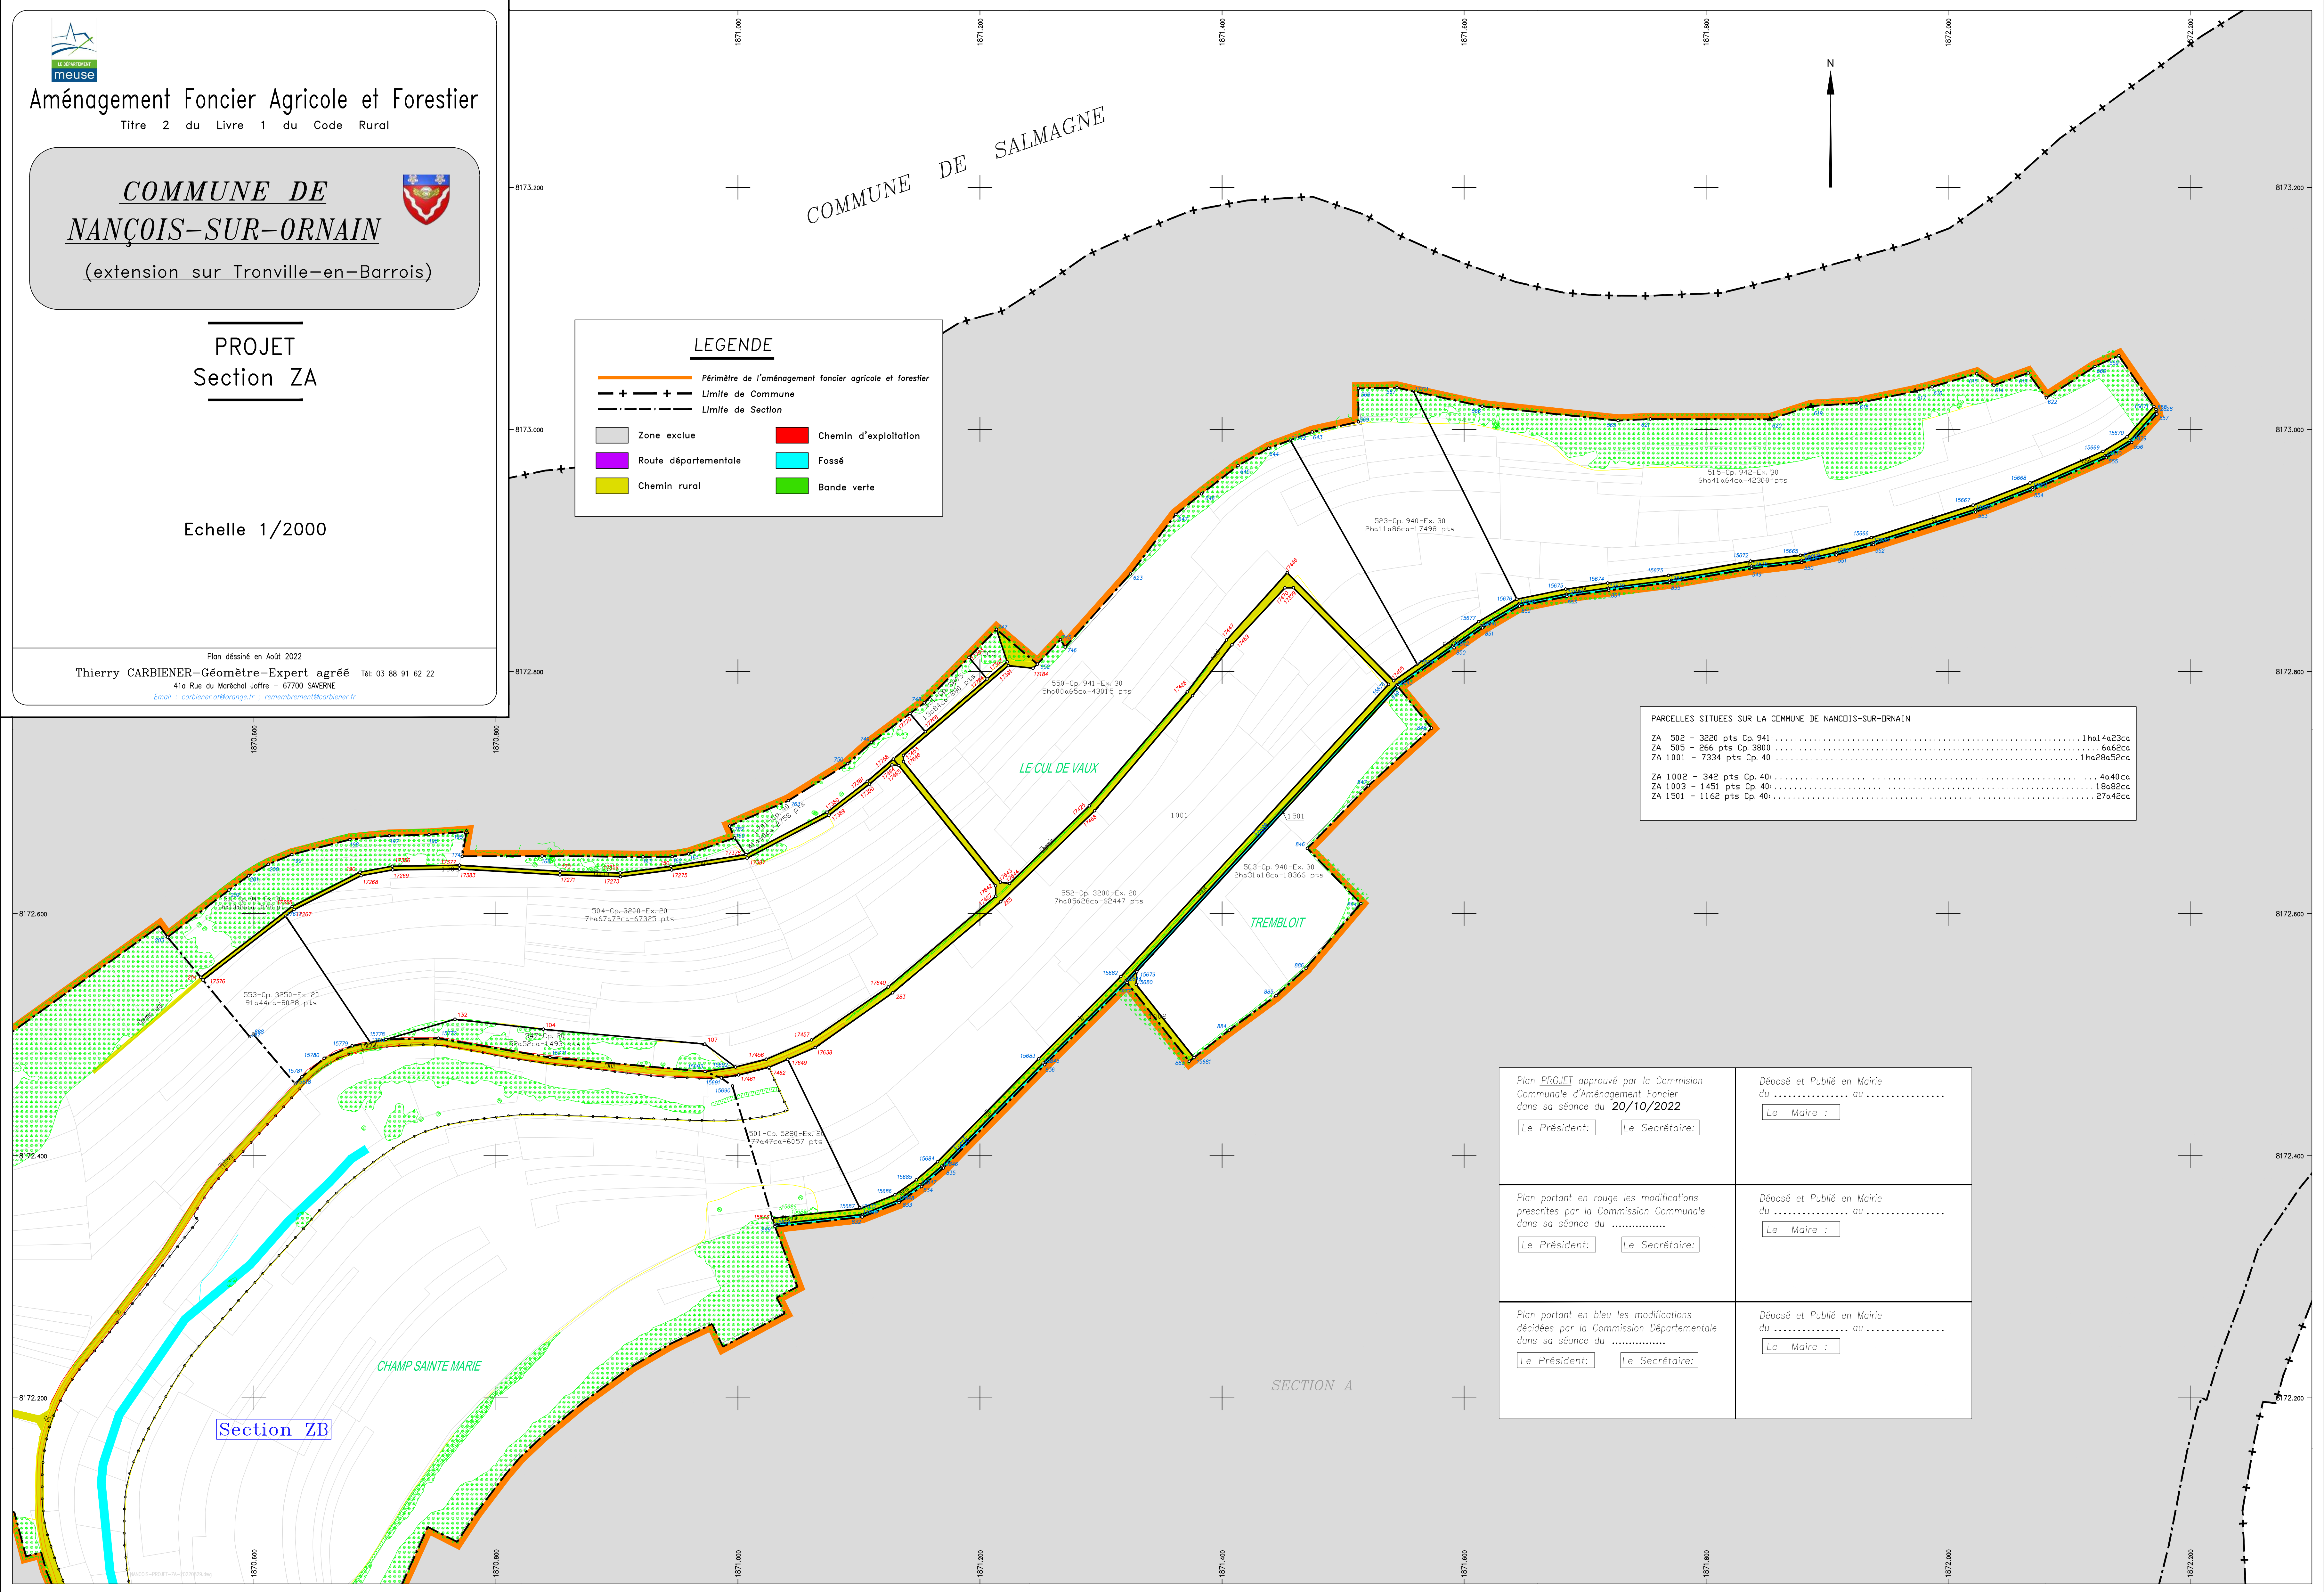

PARCELLES SITUÉES SUR LA COMMUNE DE NANÇOIS-SUR-ORNAIN

ZA 502 - 3220 pts Cp. 941	1ha14a23ca
ZA 505 - 266 pts Cp. 3800	6a6a2ca
ZA 1001 - 7334 pts Cp. 40	1ha28a52ca
ZA 1002 - 342 pts Cp. 40	4a40ca
ZA 1003 - 1451 pts Cp. 40	18a8a2ca
ZA 1501 - 1162 pts Cp. 40	27a42ca

Plan <b>PROJET</b> approuvé par la Commission Communale d'Aménagement Foncier dans sa séance du <b>20/10/2022</b> Le Président: <input type="text"/> Le Secrétaire: <input type="text"/>	Déposé et Publié en Mairie du ..... au ..... Le Maire: <input type="text"/>
Plan portant en rouge les modifications prescrites par la Commission Communale dans sa séance du .....	Déposé et Publié en Mairie du ..... au ..... Le Maire: <input type="text"/>
Plan portant en bleu les modifications décidées par la Commission Départementale dans sa séance du .....	Déposé et Publié en Mairie du ..... au ..... Le Maire: <input type="text"/>